



NIVEL PB




NIVEL 1

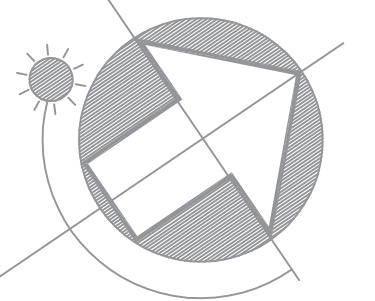

PROYECTO:

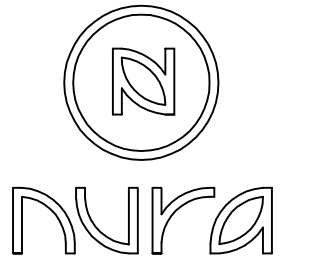

UBICACIÓN:

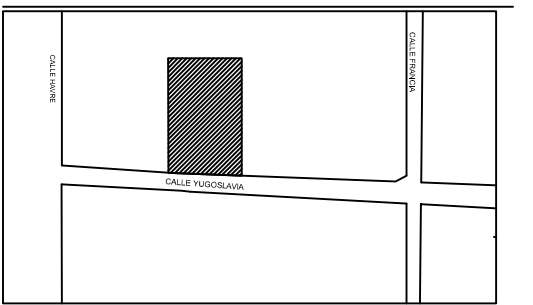

DIRECCIÓN:

CALLE YUGOSLAVIA, Nº 195, LOTE 21.
COLONIA VERSALLES, PUERTO
VALLARTA, JALISCO

PERITO RESPONSABLE:

Arte Vital JER 17-8 SA de CV
PROPIETARIO.

CONTENIDO:

PROYECTO ARQUITECTONICO

- NIVEL 1
- NIVEL 2

16-ENERO-2023.


FECHA.

SIMBOLOGIA:

MURO DE BLOCK DE CONCRETO

MURO DE TABLA ROCA

MURO DE CONCRETO ARAMADO

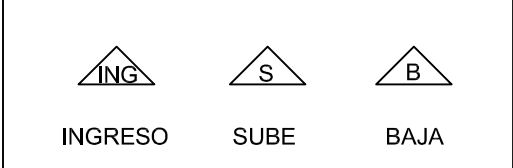

A.G.P.A.

DIBUJO.

REVISO:

Firma


ESCALA 1:100
CLAVE:

AR-01


PROYECTO.

ALVAREZ&GARNIER
ARQUITECTOS


NUMERO DE LAMINA **1/7**

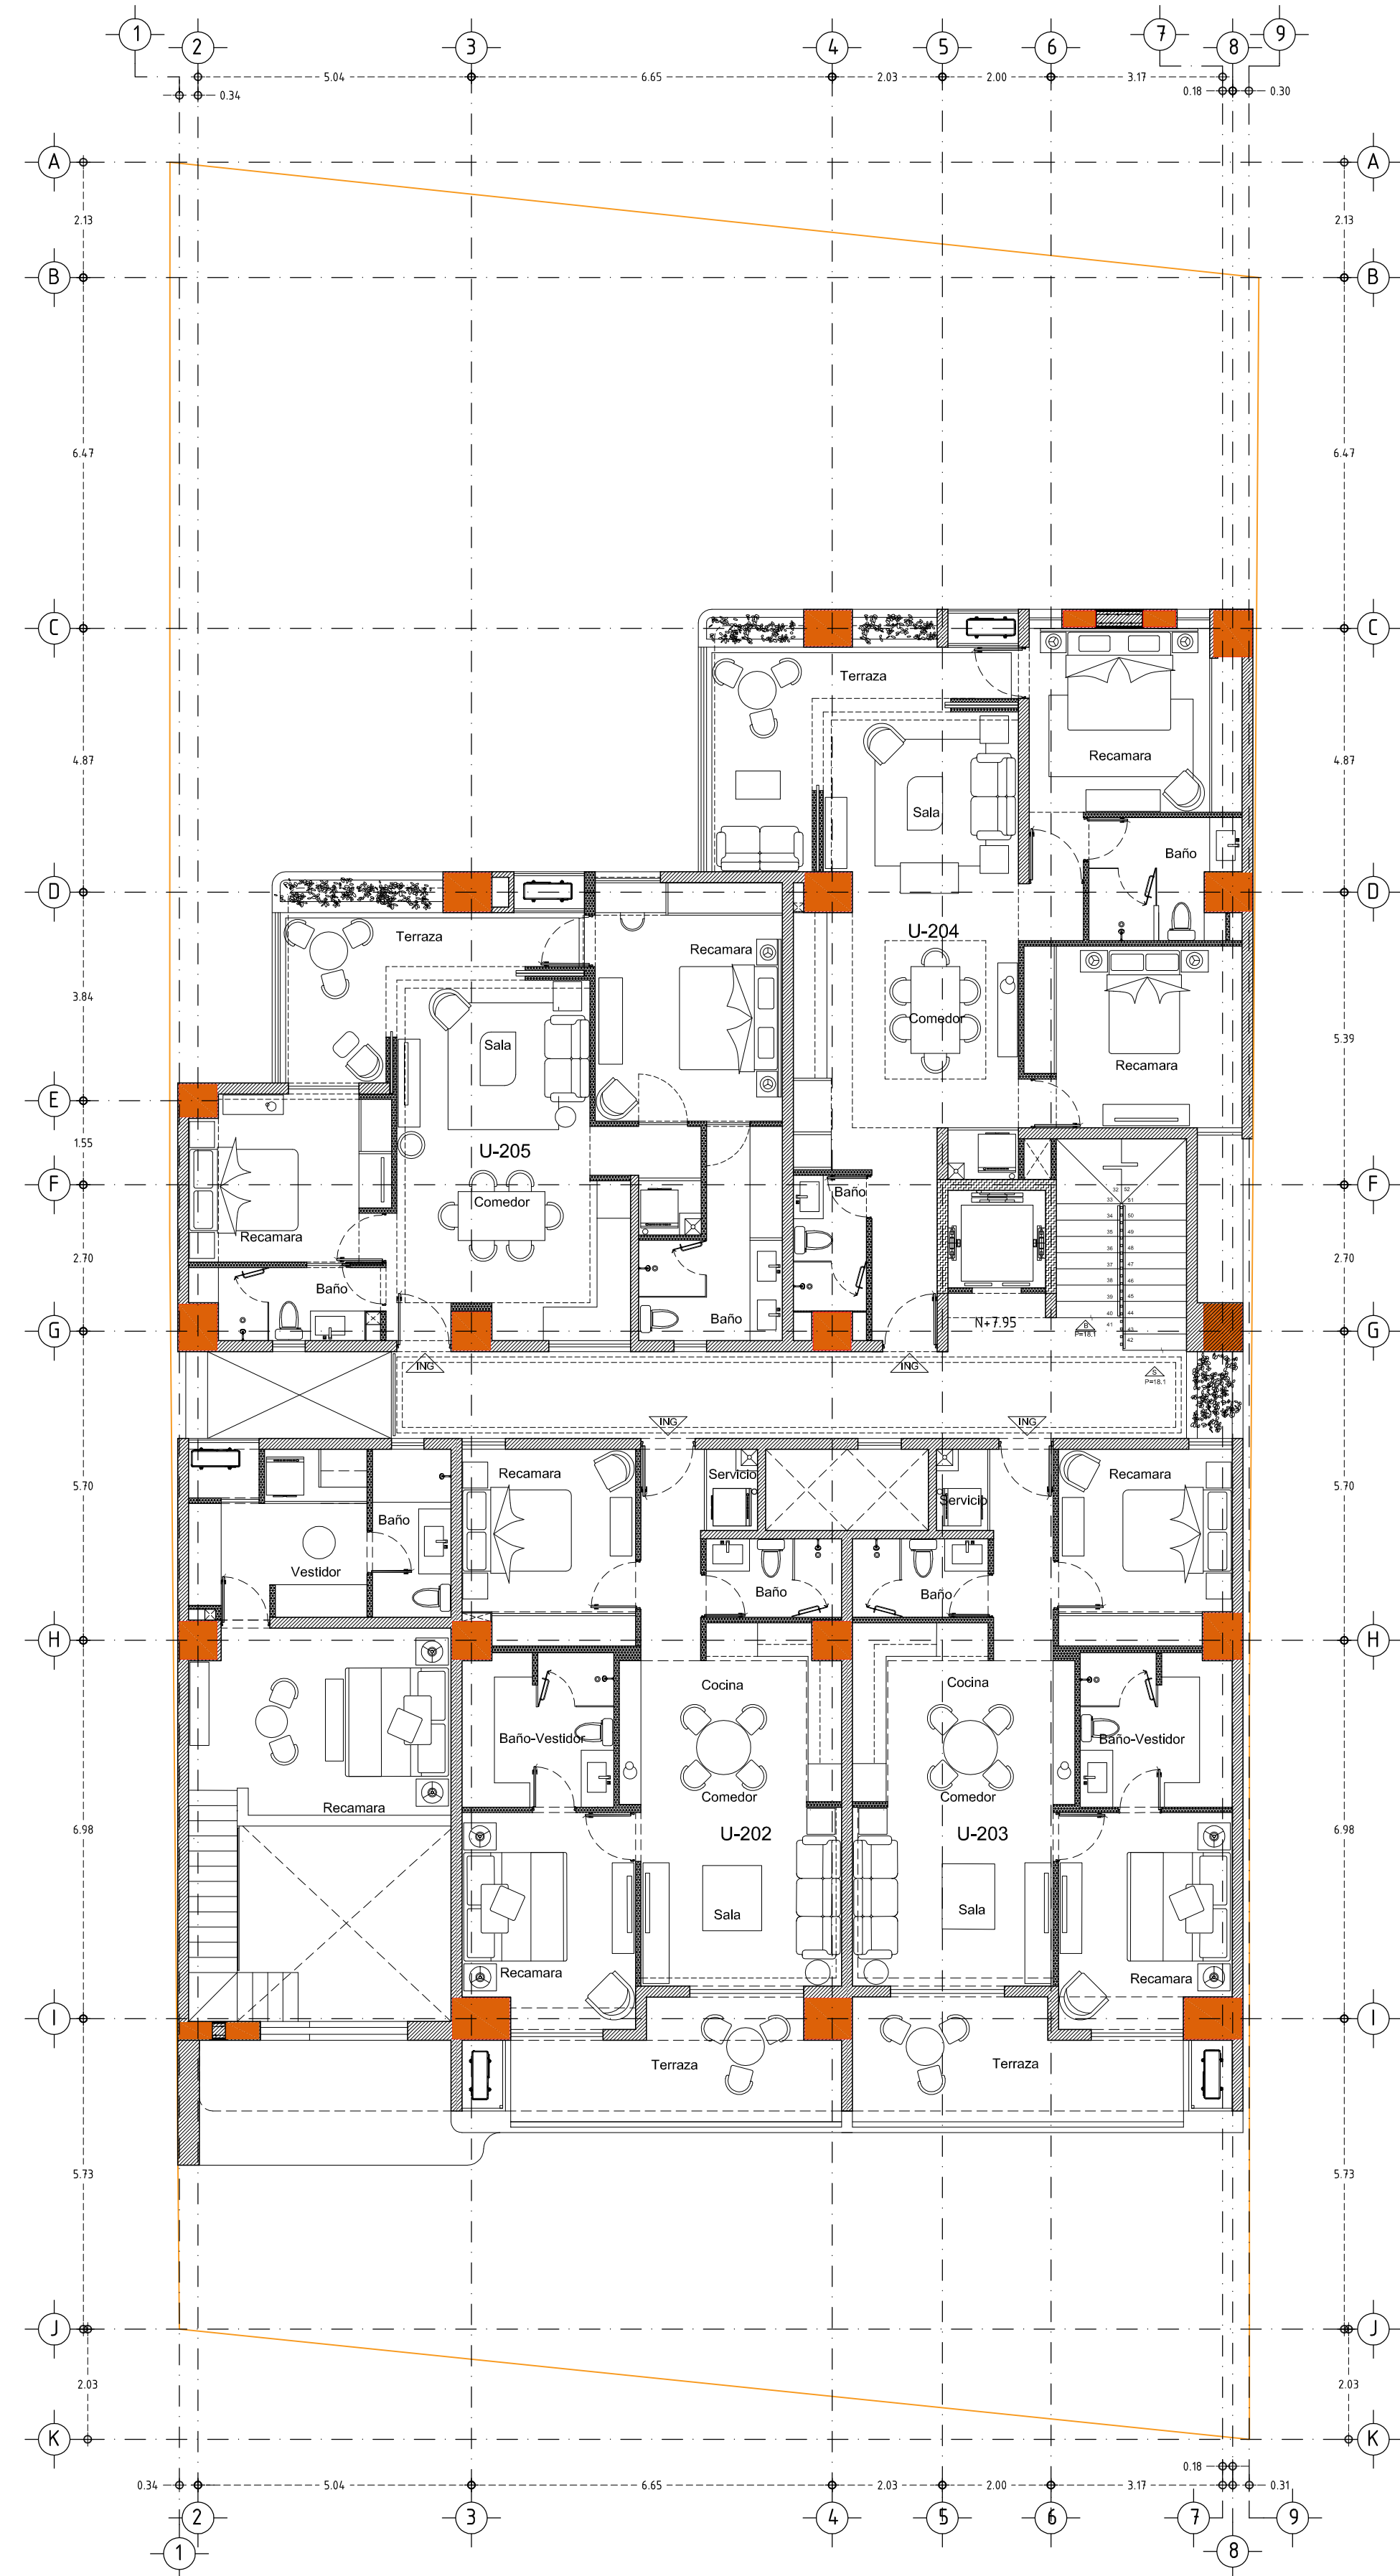


NIVEL 2

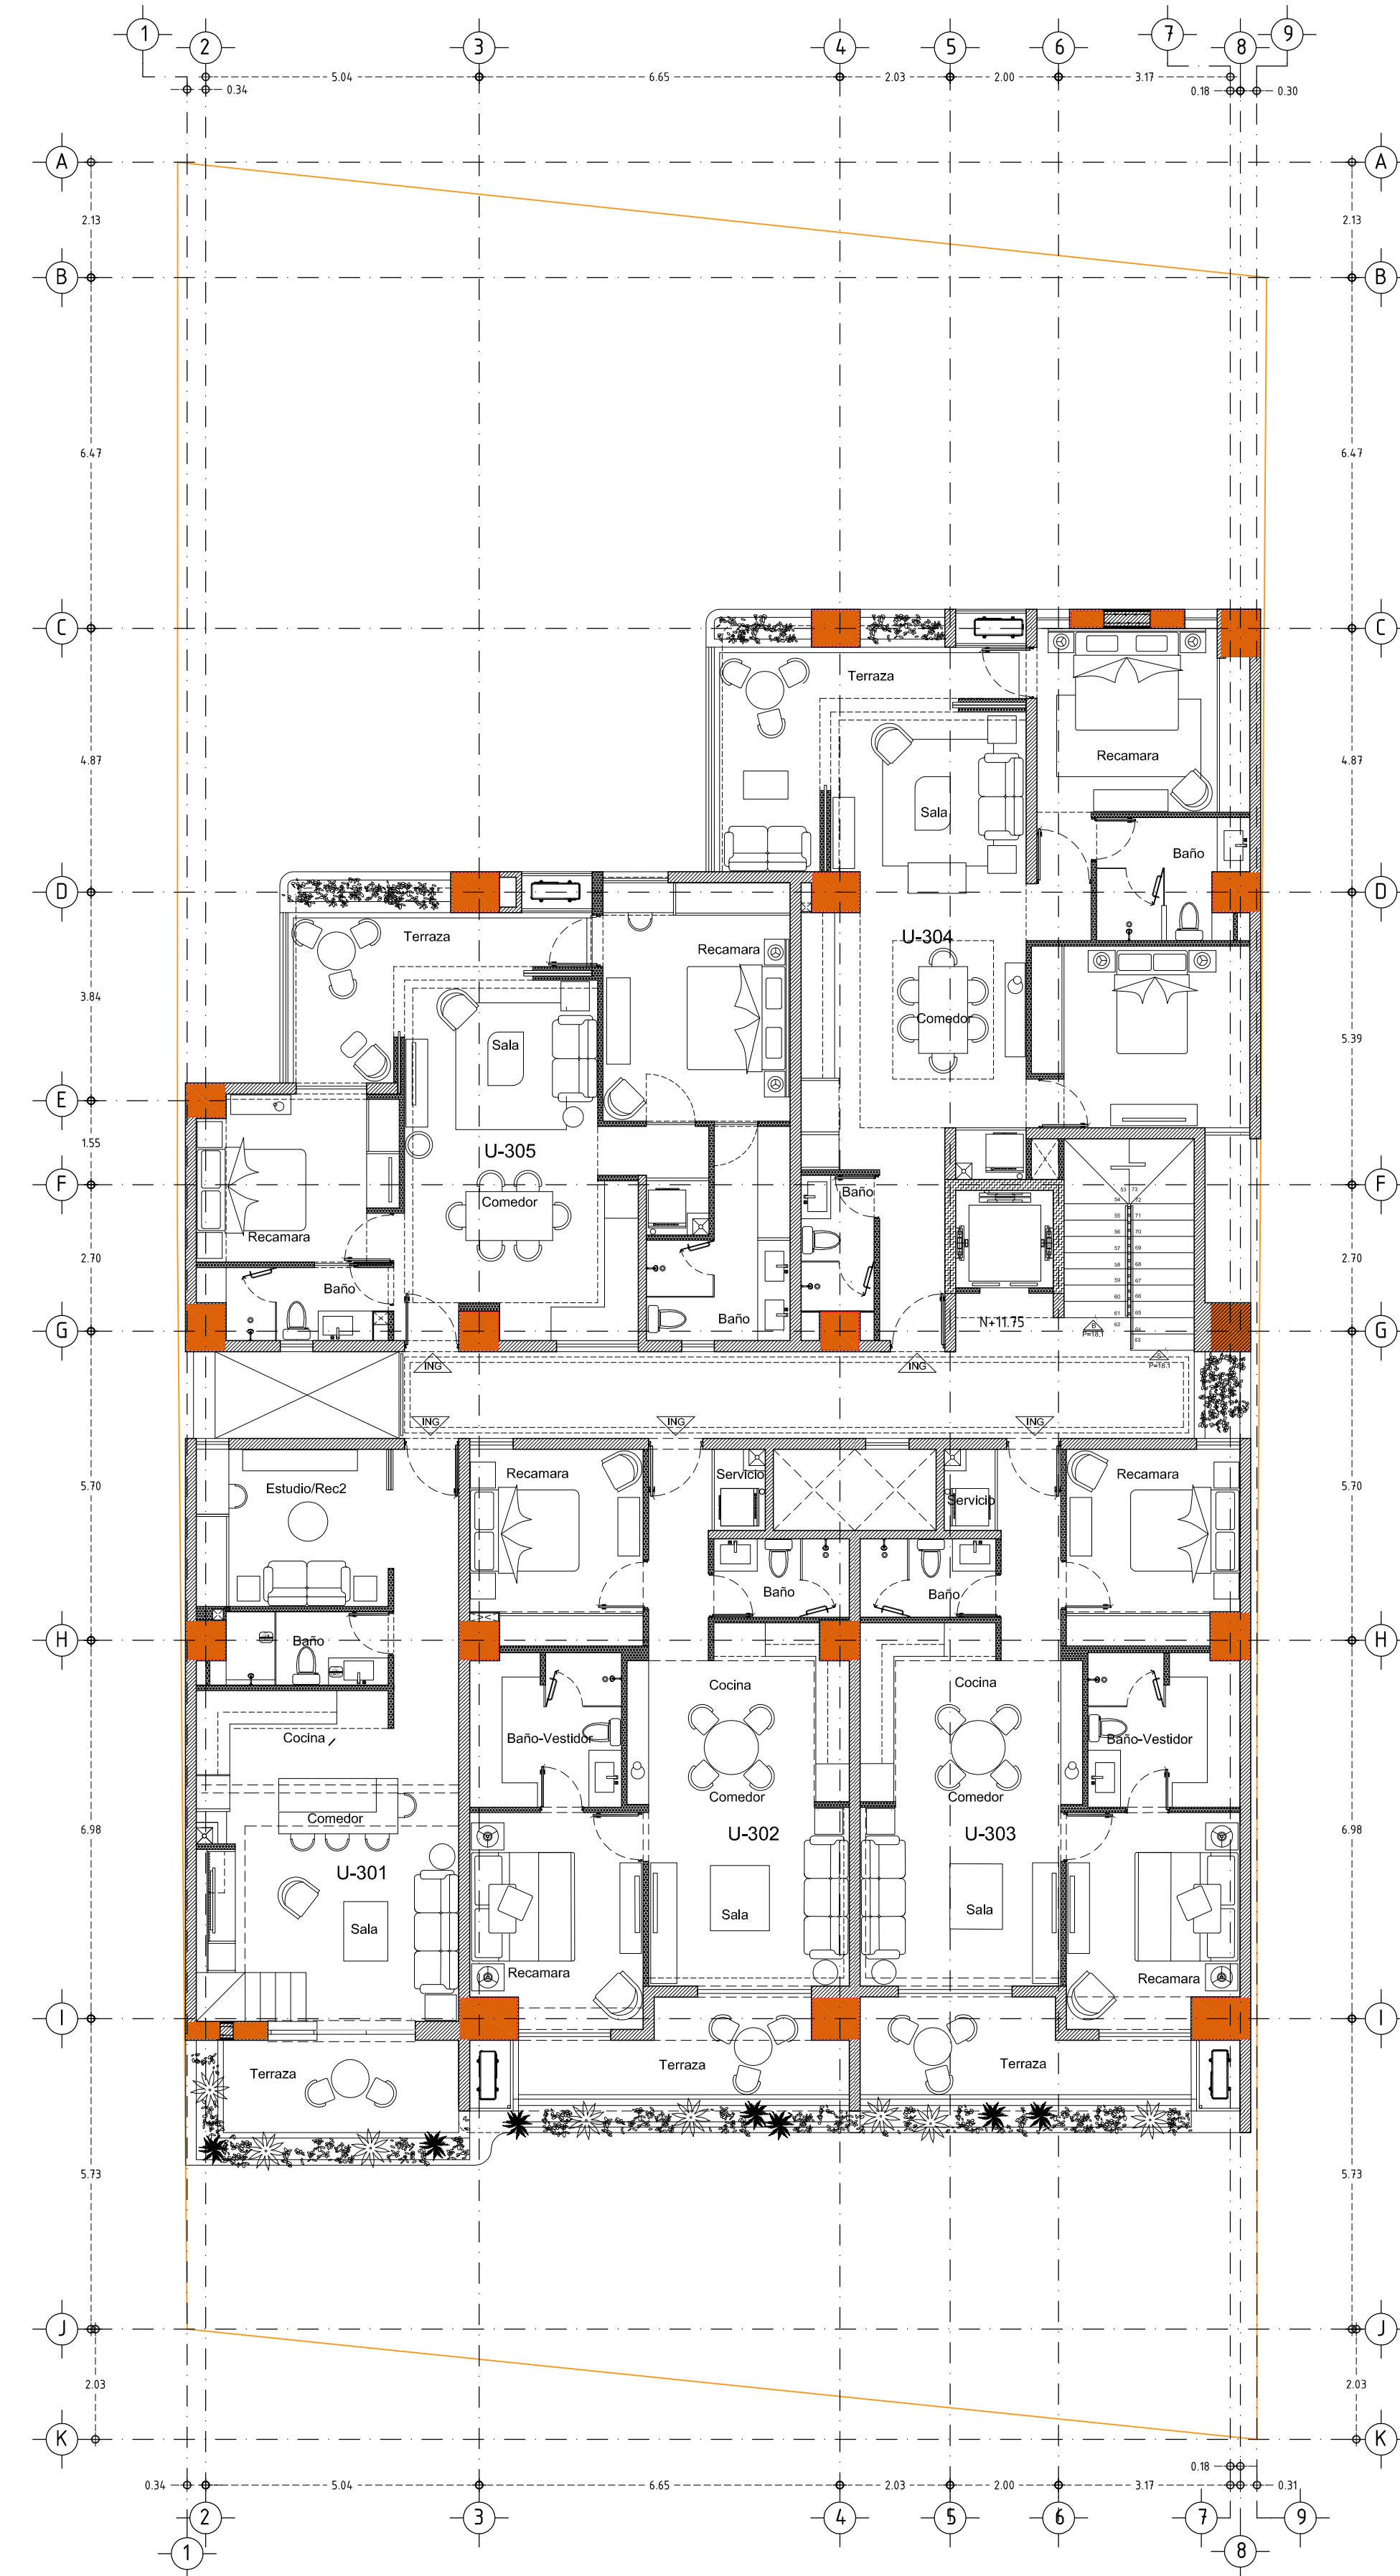


NIVEL 3

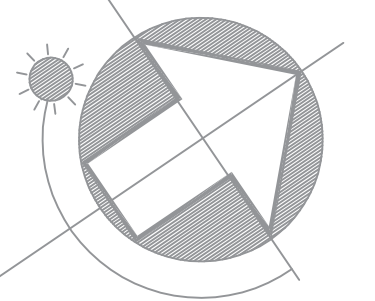

PROYECTO:

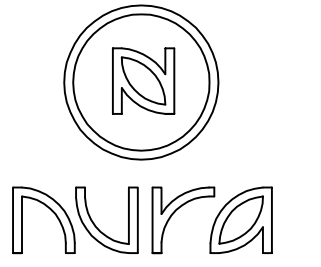

UBICACIÓN:

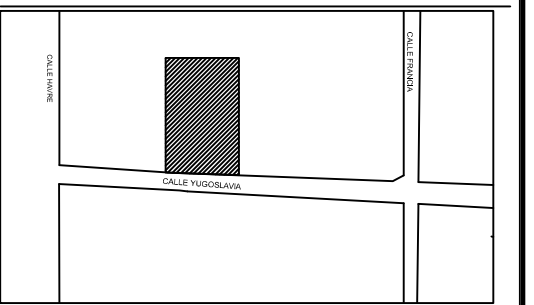

DIRECCIÓN:

CALLE YUGOSLAVIA, Nº 195, LOTE 21,
COLONIA VERSALLES, PUERTO
VALLARTA, JALISCO

PERITO RESPONSABLE:

Arte Vital JER 17-8 SA de CV
PROPIETARIO.

CONTENIDO:

PROYECTO ARQUITECTONICO

- NIVEL 3
- NIVEL 4

16-ENERO-2023.
FECHA.

SIMBOLOGIA:

MURO DE BLOCK DE CONCRETO

MURO DE TABLA ROCA

MURO DE CONCRETO ARAMADO

INGRESO SUBE BAJA

A.G.P.A
DIBUJO.

REVISÓ:


ESCALA 1:100
CLAVE:

AR-02


PROYECTO.

ALVAREZ&GARNIER
ARQUITECTOS


NUMERO DE LAMINA 2/7

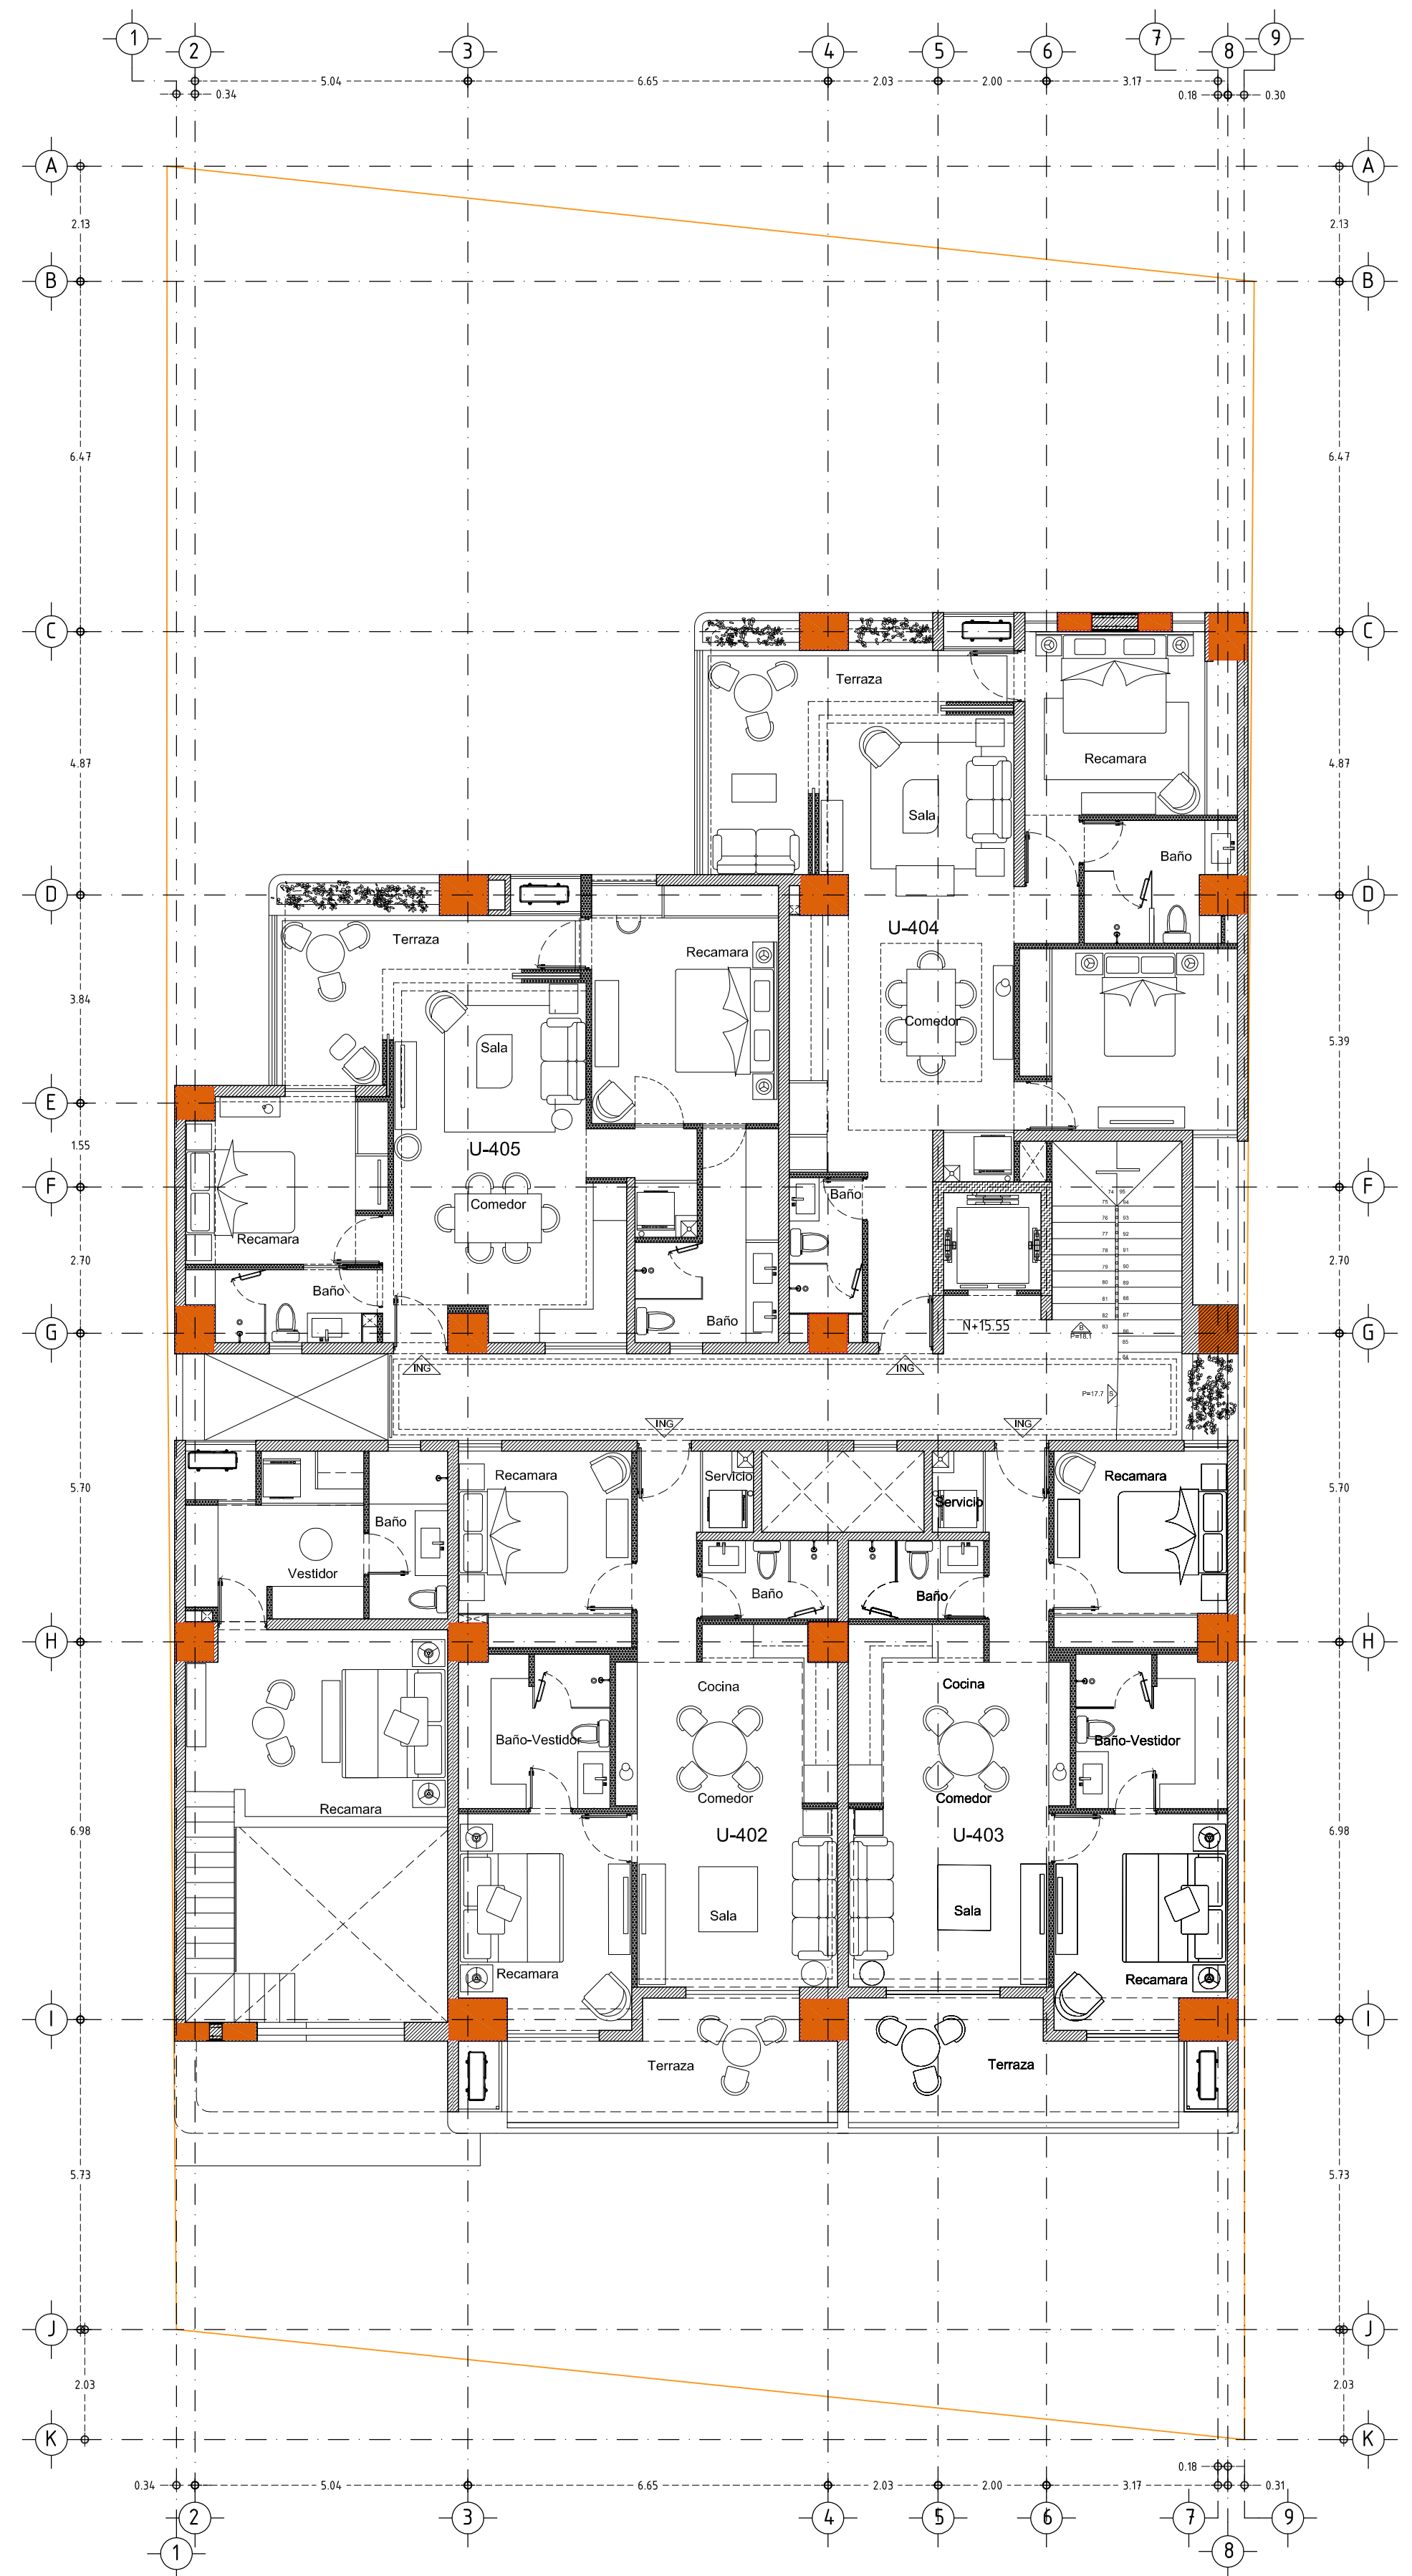


NIVEL 4

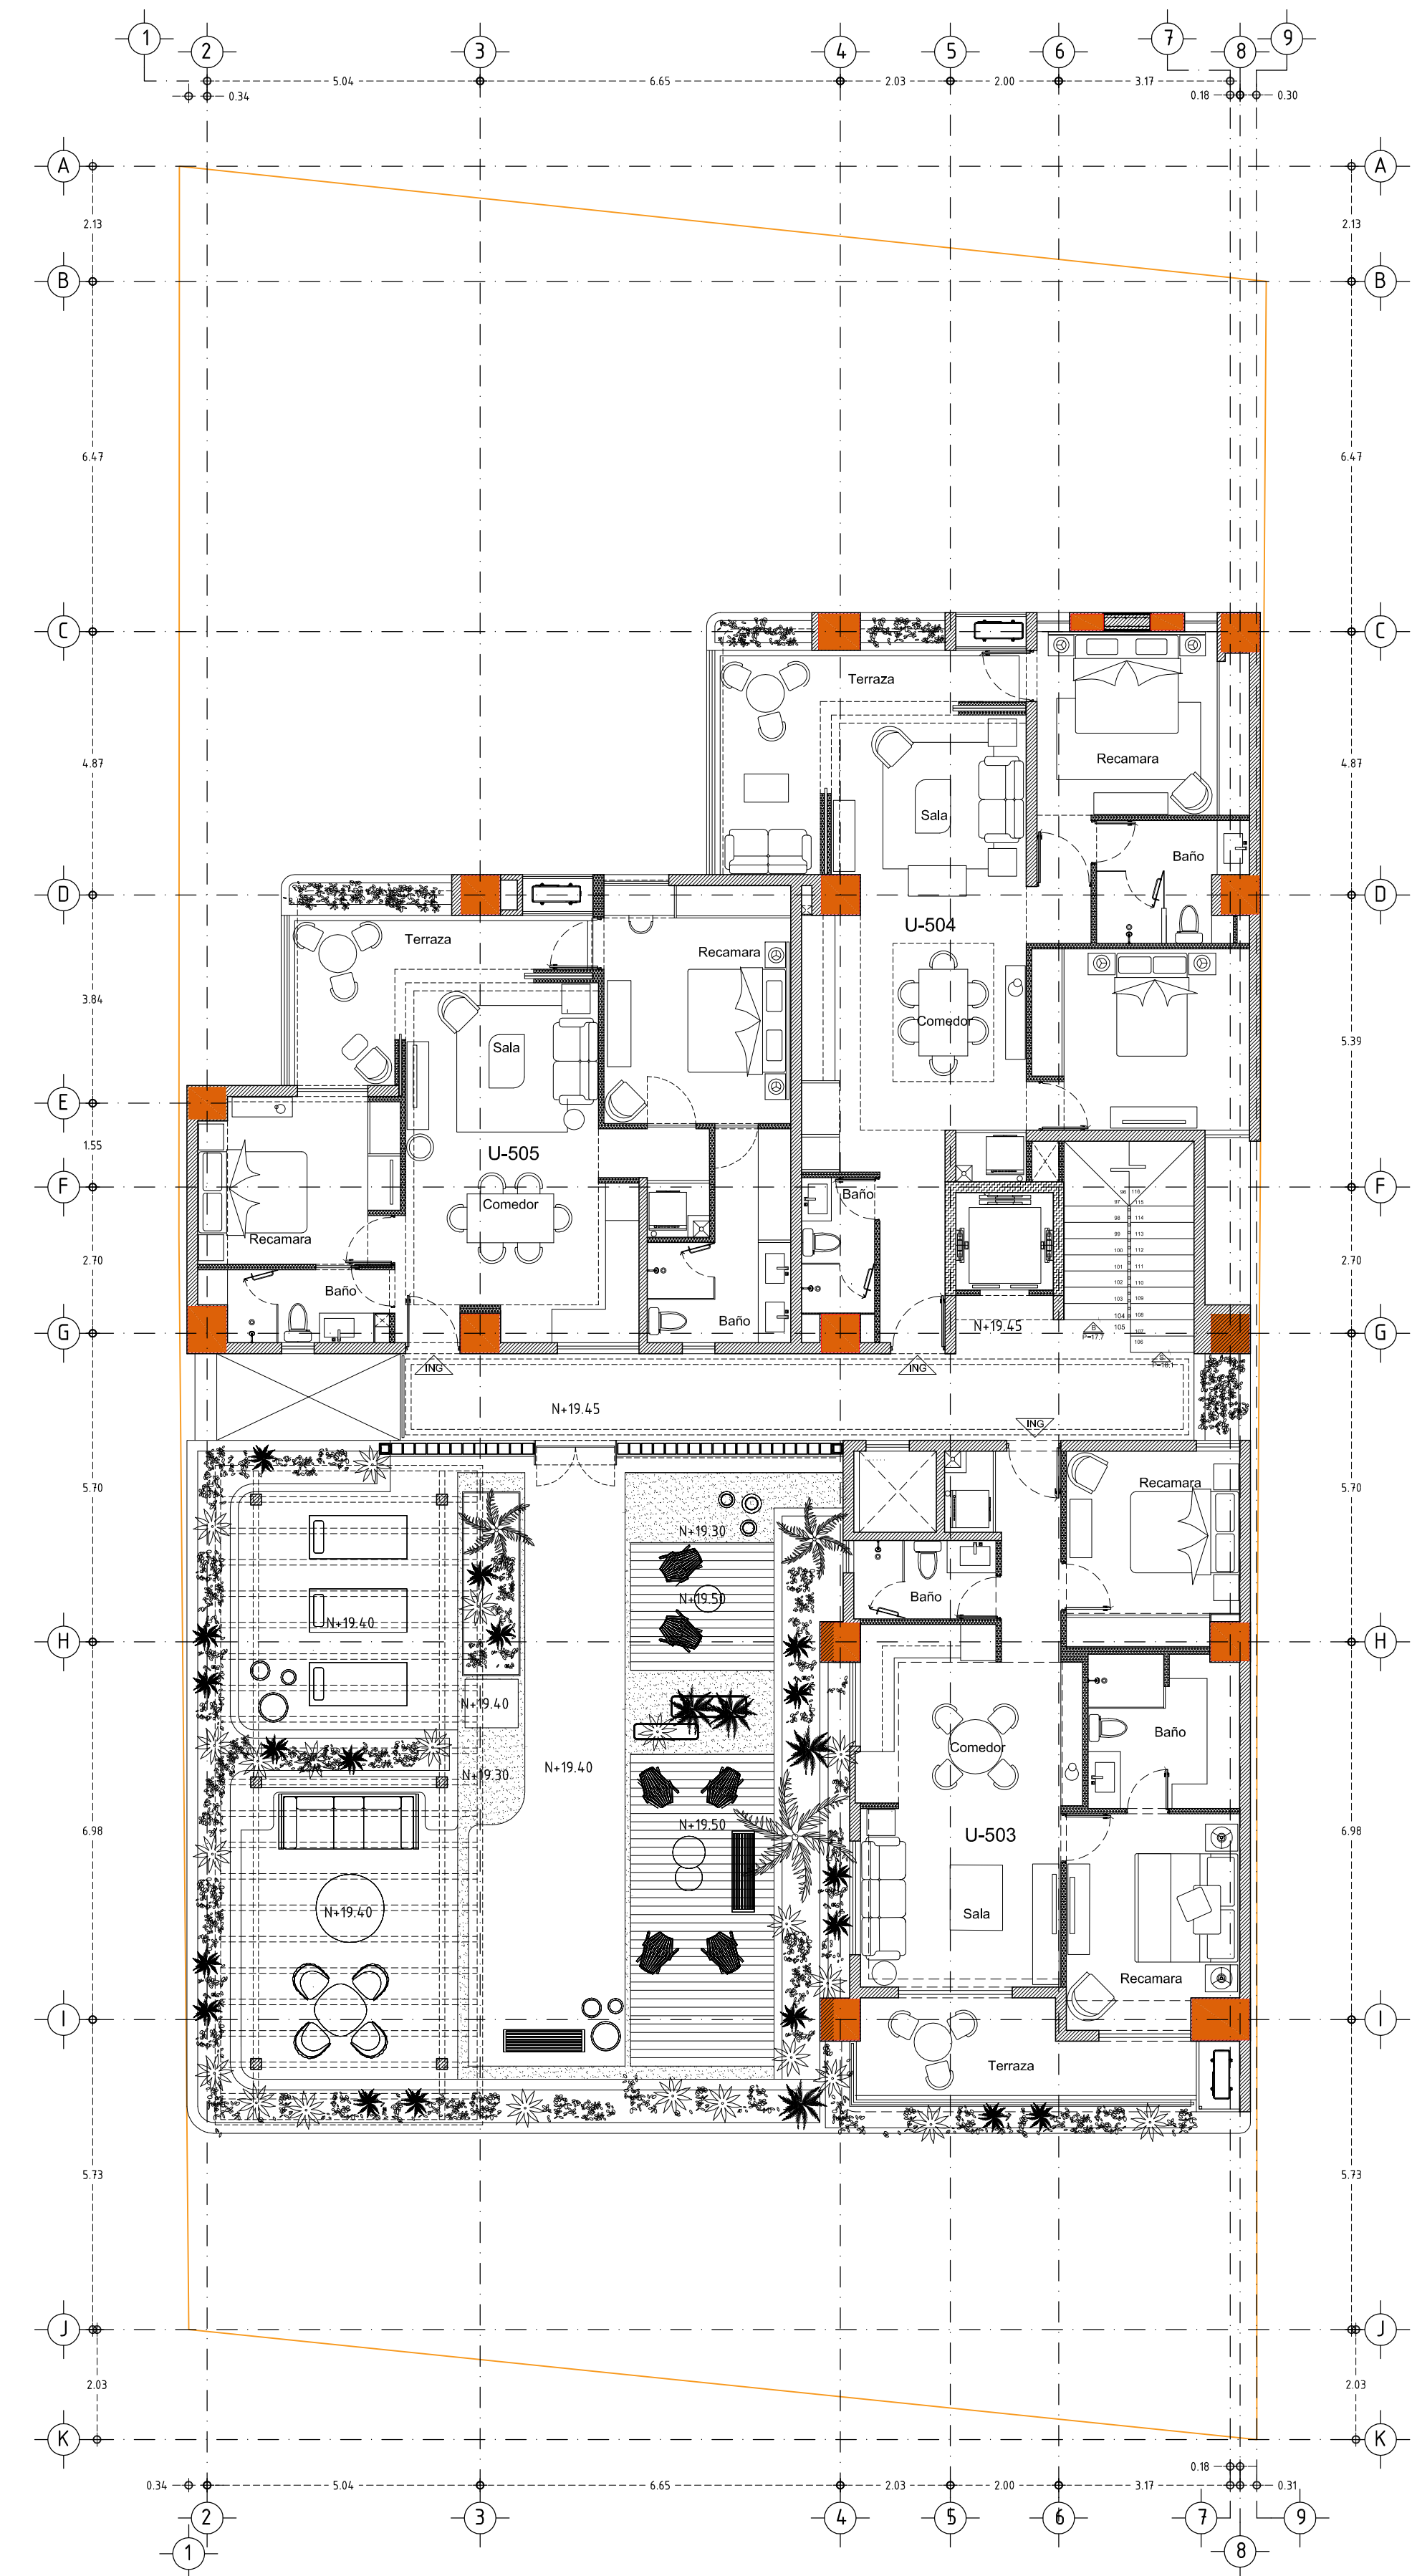


NIVEL 5

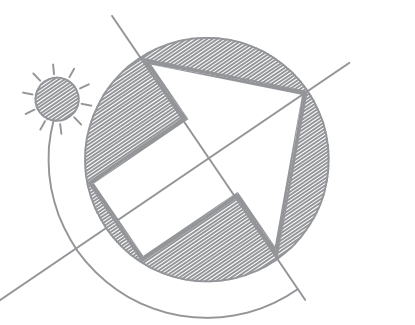

PROYECTO:

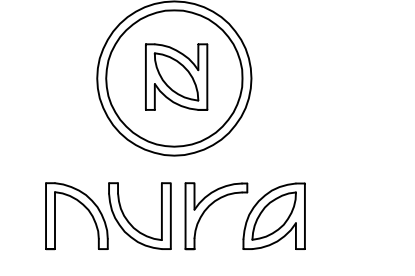

UBICACIÓN:

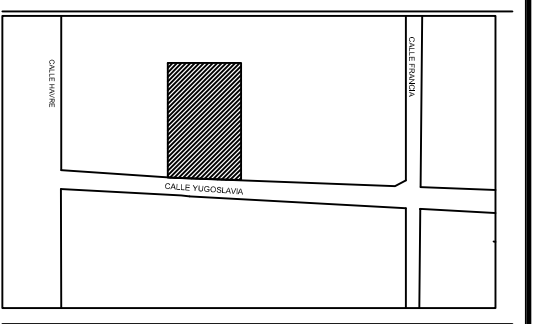

DIRECCIÓN:

CALLE YUGOSLAVIA, Nº 195, LOTE 21,
COLONIA VERSALLES, PUERTO
VALLARTA, JALISCO

PERITO RESPONSABLE:

Arte Vital JER 17-8 SA de CV
PROPIETARIO.

CONTENIDO:

- PROYECTO ARQUITECTONICO
- NIVEL 5
 - NIVEL 6

16-ENERO- 2023.
FECHA.

SIMBOLOGIA:

	MURO DE BLOCK DE CONCRETO
	MURO DE TABLA ROCA
	MURO DE CONCRETO ARAMADO
	INGRESO
	SUBE
	BAJA

A.G.P.A
DIBUJO.

REVISÓ:

Firma


ESCALA 1:100
CLAVE:

AR-03


PROYECTO.

ALVAREZ&GARNIER
ARQUITECTOS


NUMERO DE LAMINA **3/7**

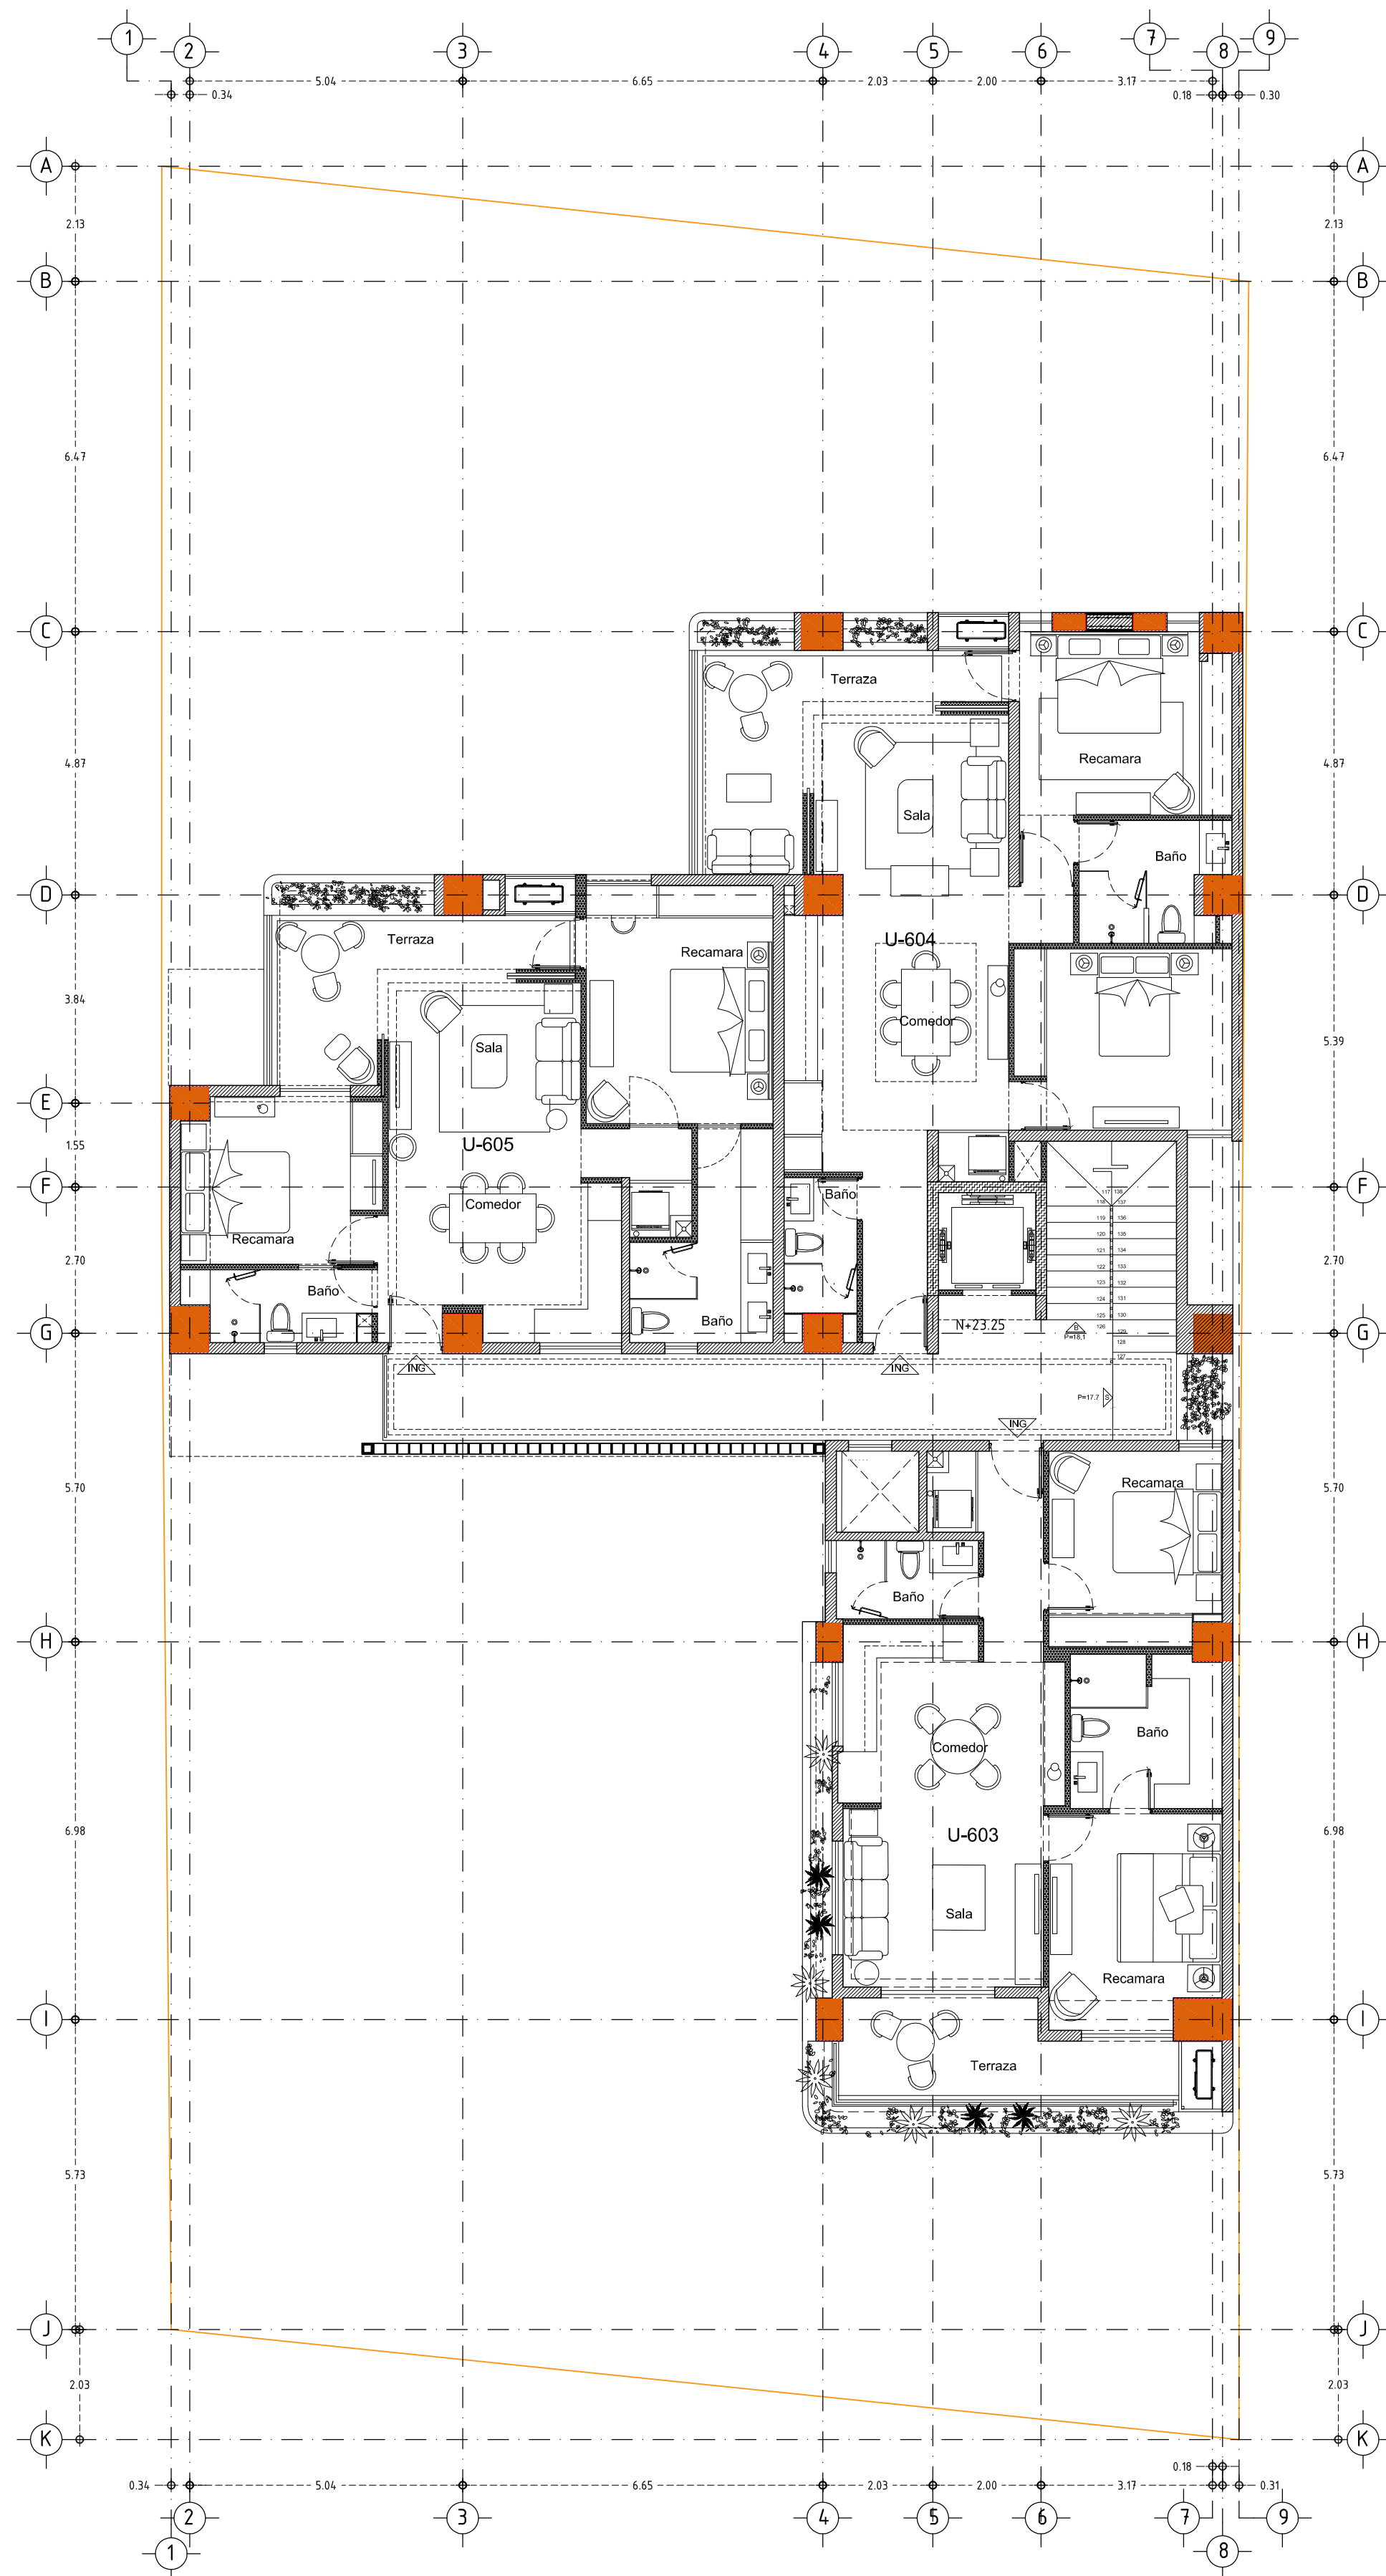


NIVEL 6

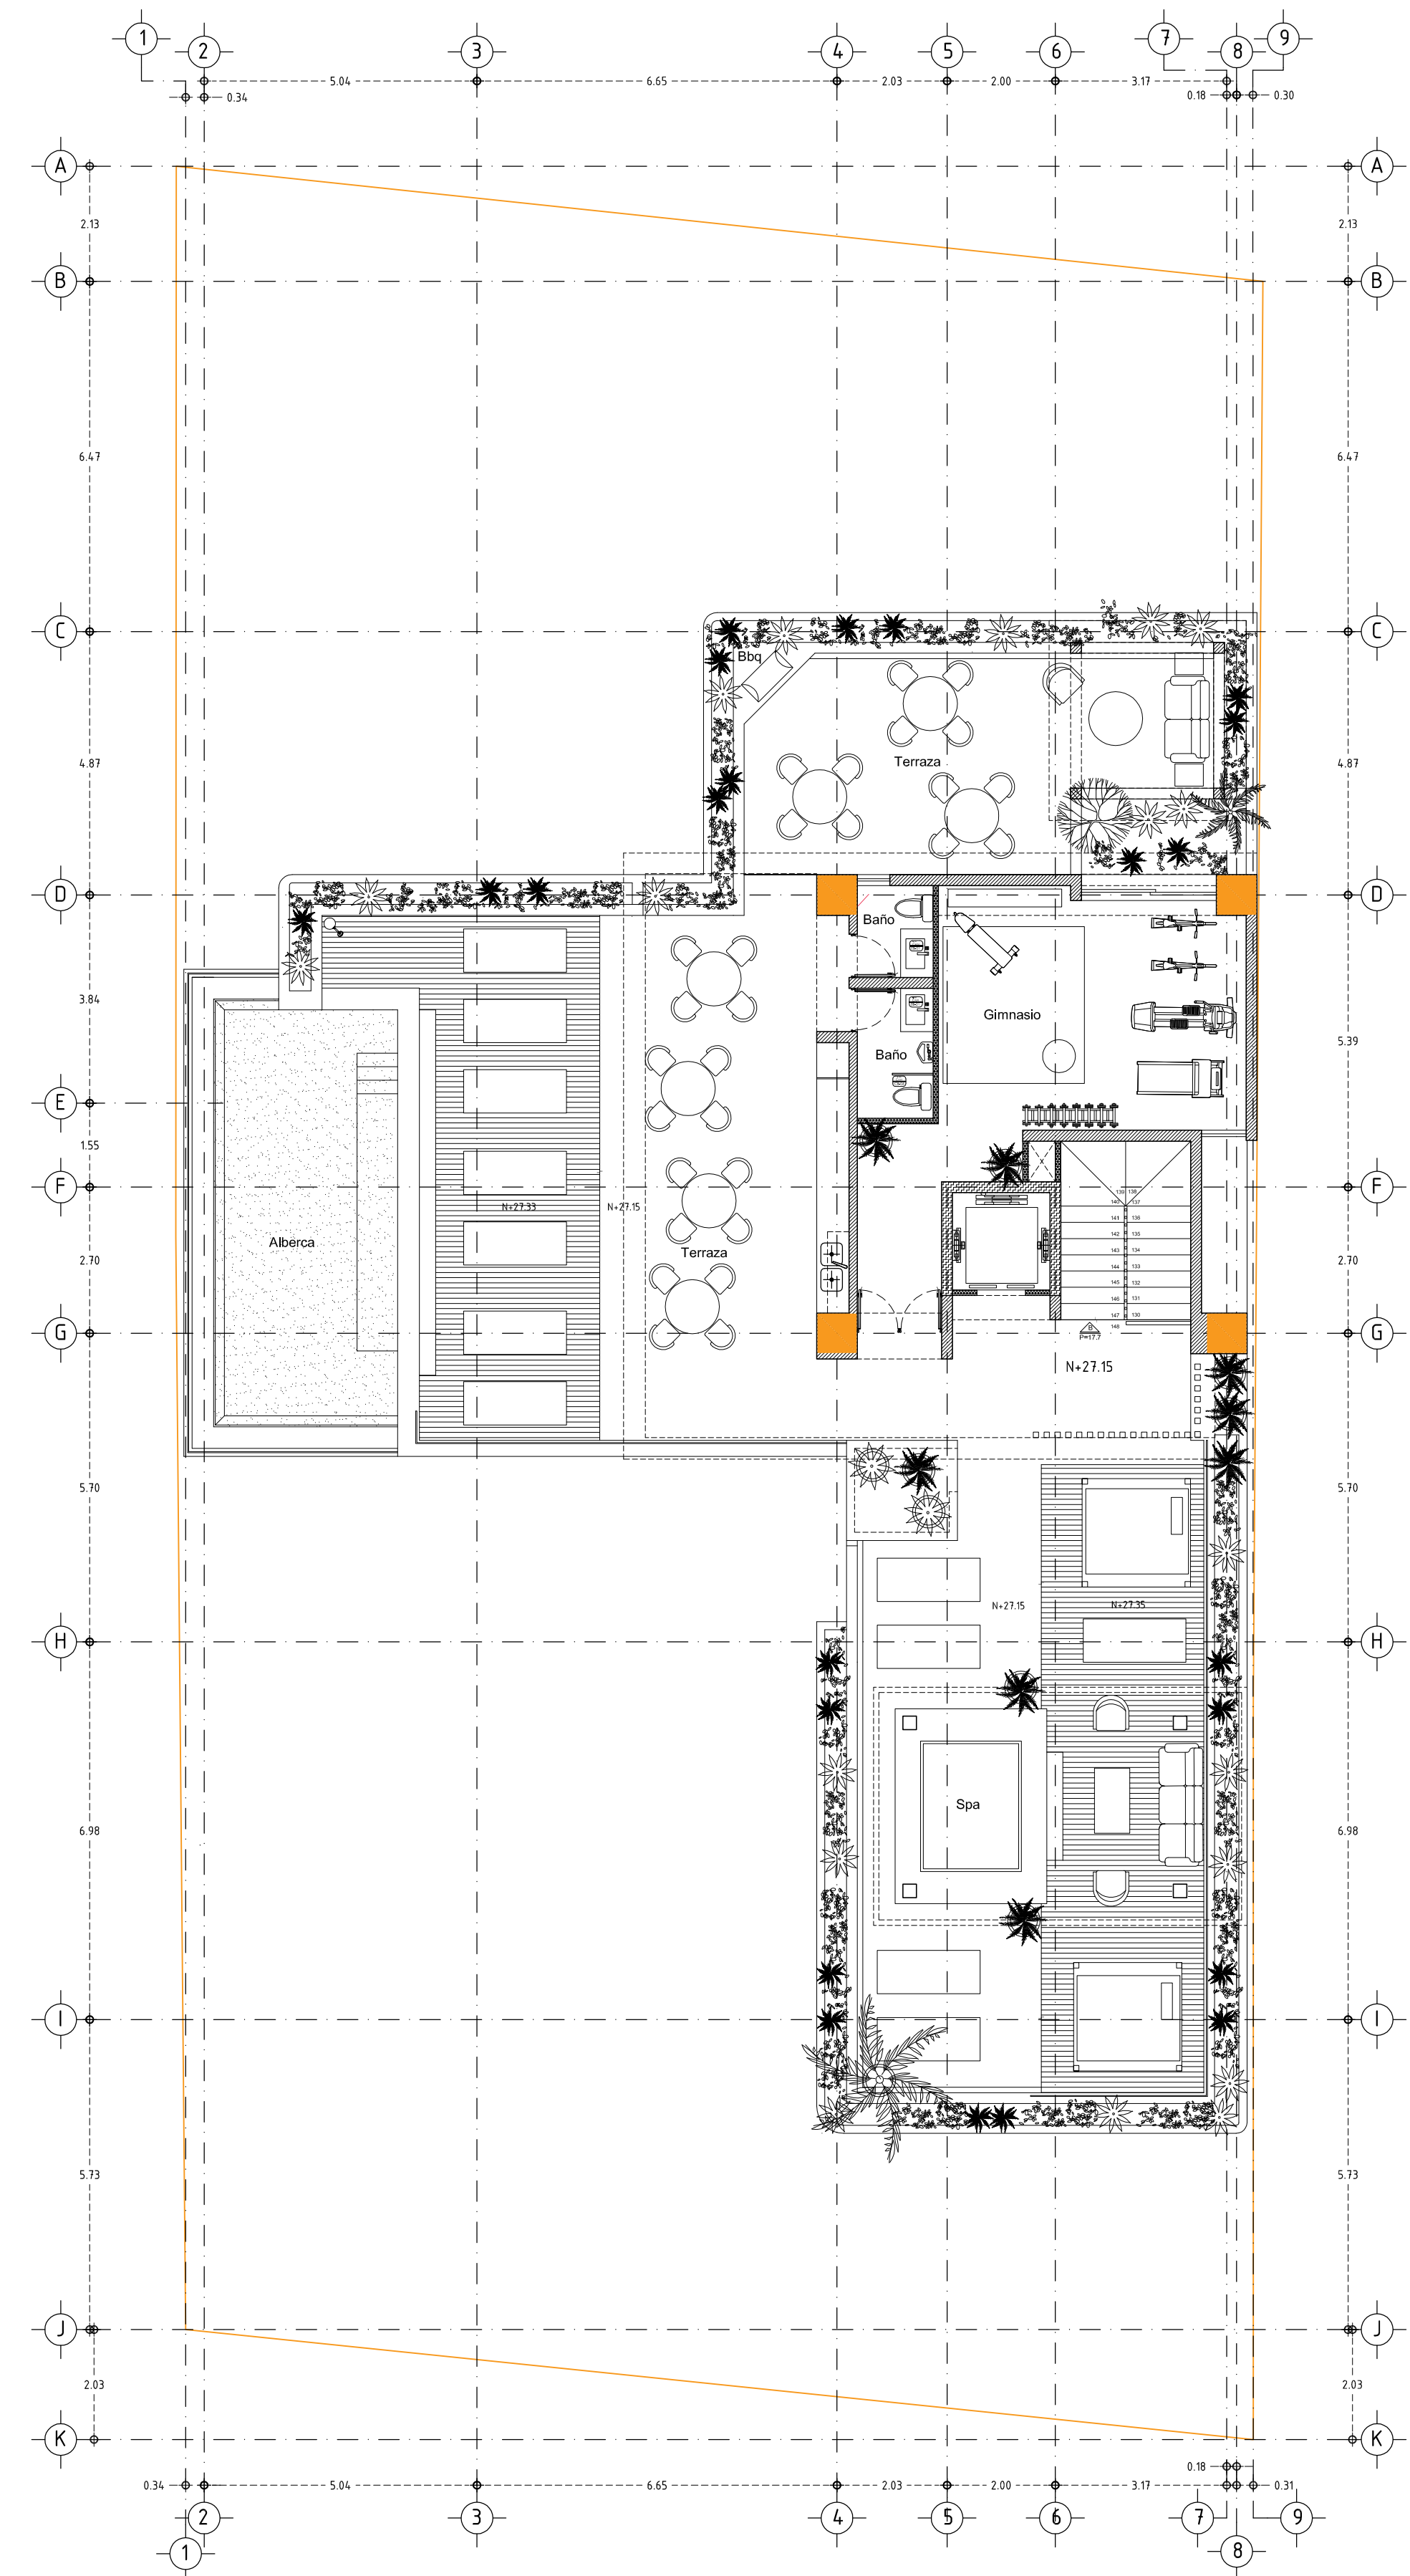


NIVEL 7

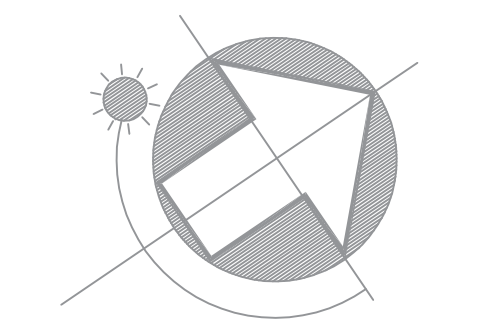

PROYECTO:

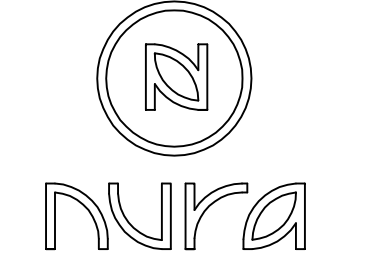

UBICACIÓN:

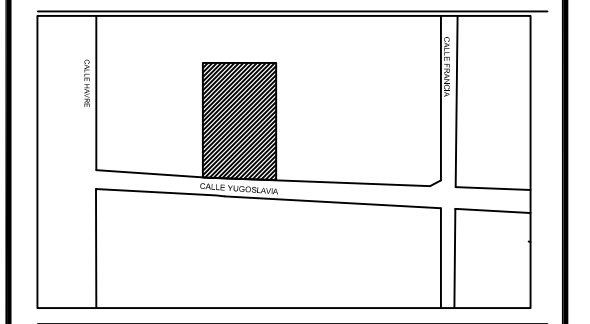

DIRECCIÓN:

CALLE YUGOSLAVIA, N° 195, LOTE 21,
COLONIA VERSALLES, PUERTO
VALLARTA, JALISCO

PERITO RESPONSABLE:

Arte Vital JER 17-8 SA de CV
PROPIETARIO.

CONTENIDO:

- PROYECTO ARQUITECTONICO
- NIVEL 7
- NIVEL ROOF

16-ENERO-2023.
FECHA.

SIMBOLOGIA:

	MURO DE BLOCK DE CONCRETO
	MURO DE TABLA ROCA
	MURO DE CONCRETO ARAMADO
	INGRESO
	SUBE
	BAJA

A.G.P.A
DIBUJO.

REVISO:

Firma


ESCALA 1:100
CLAVE:

AR-04

PROYECTO.

ALVAREZ&GARNIER
ARQUITECTOS


NUMERO DE LAMINA **4/7**

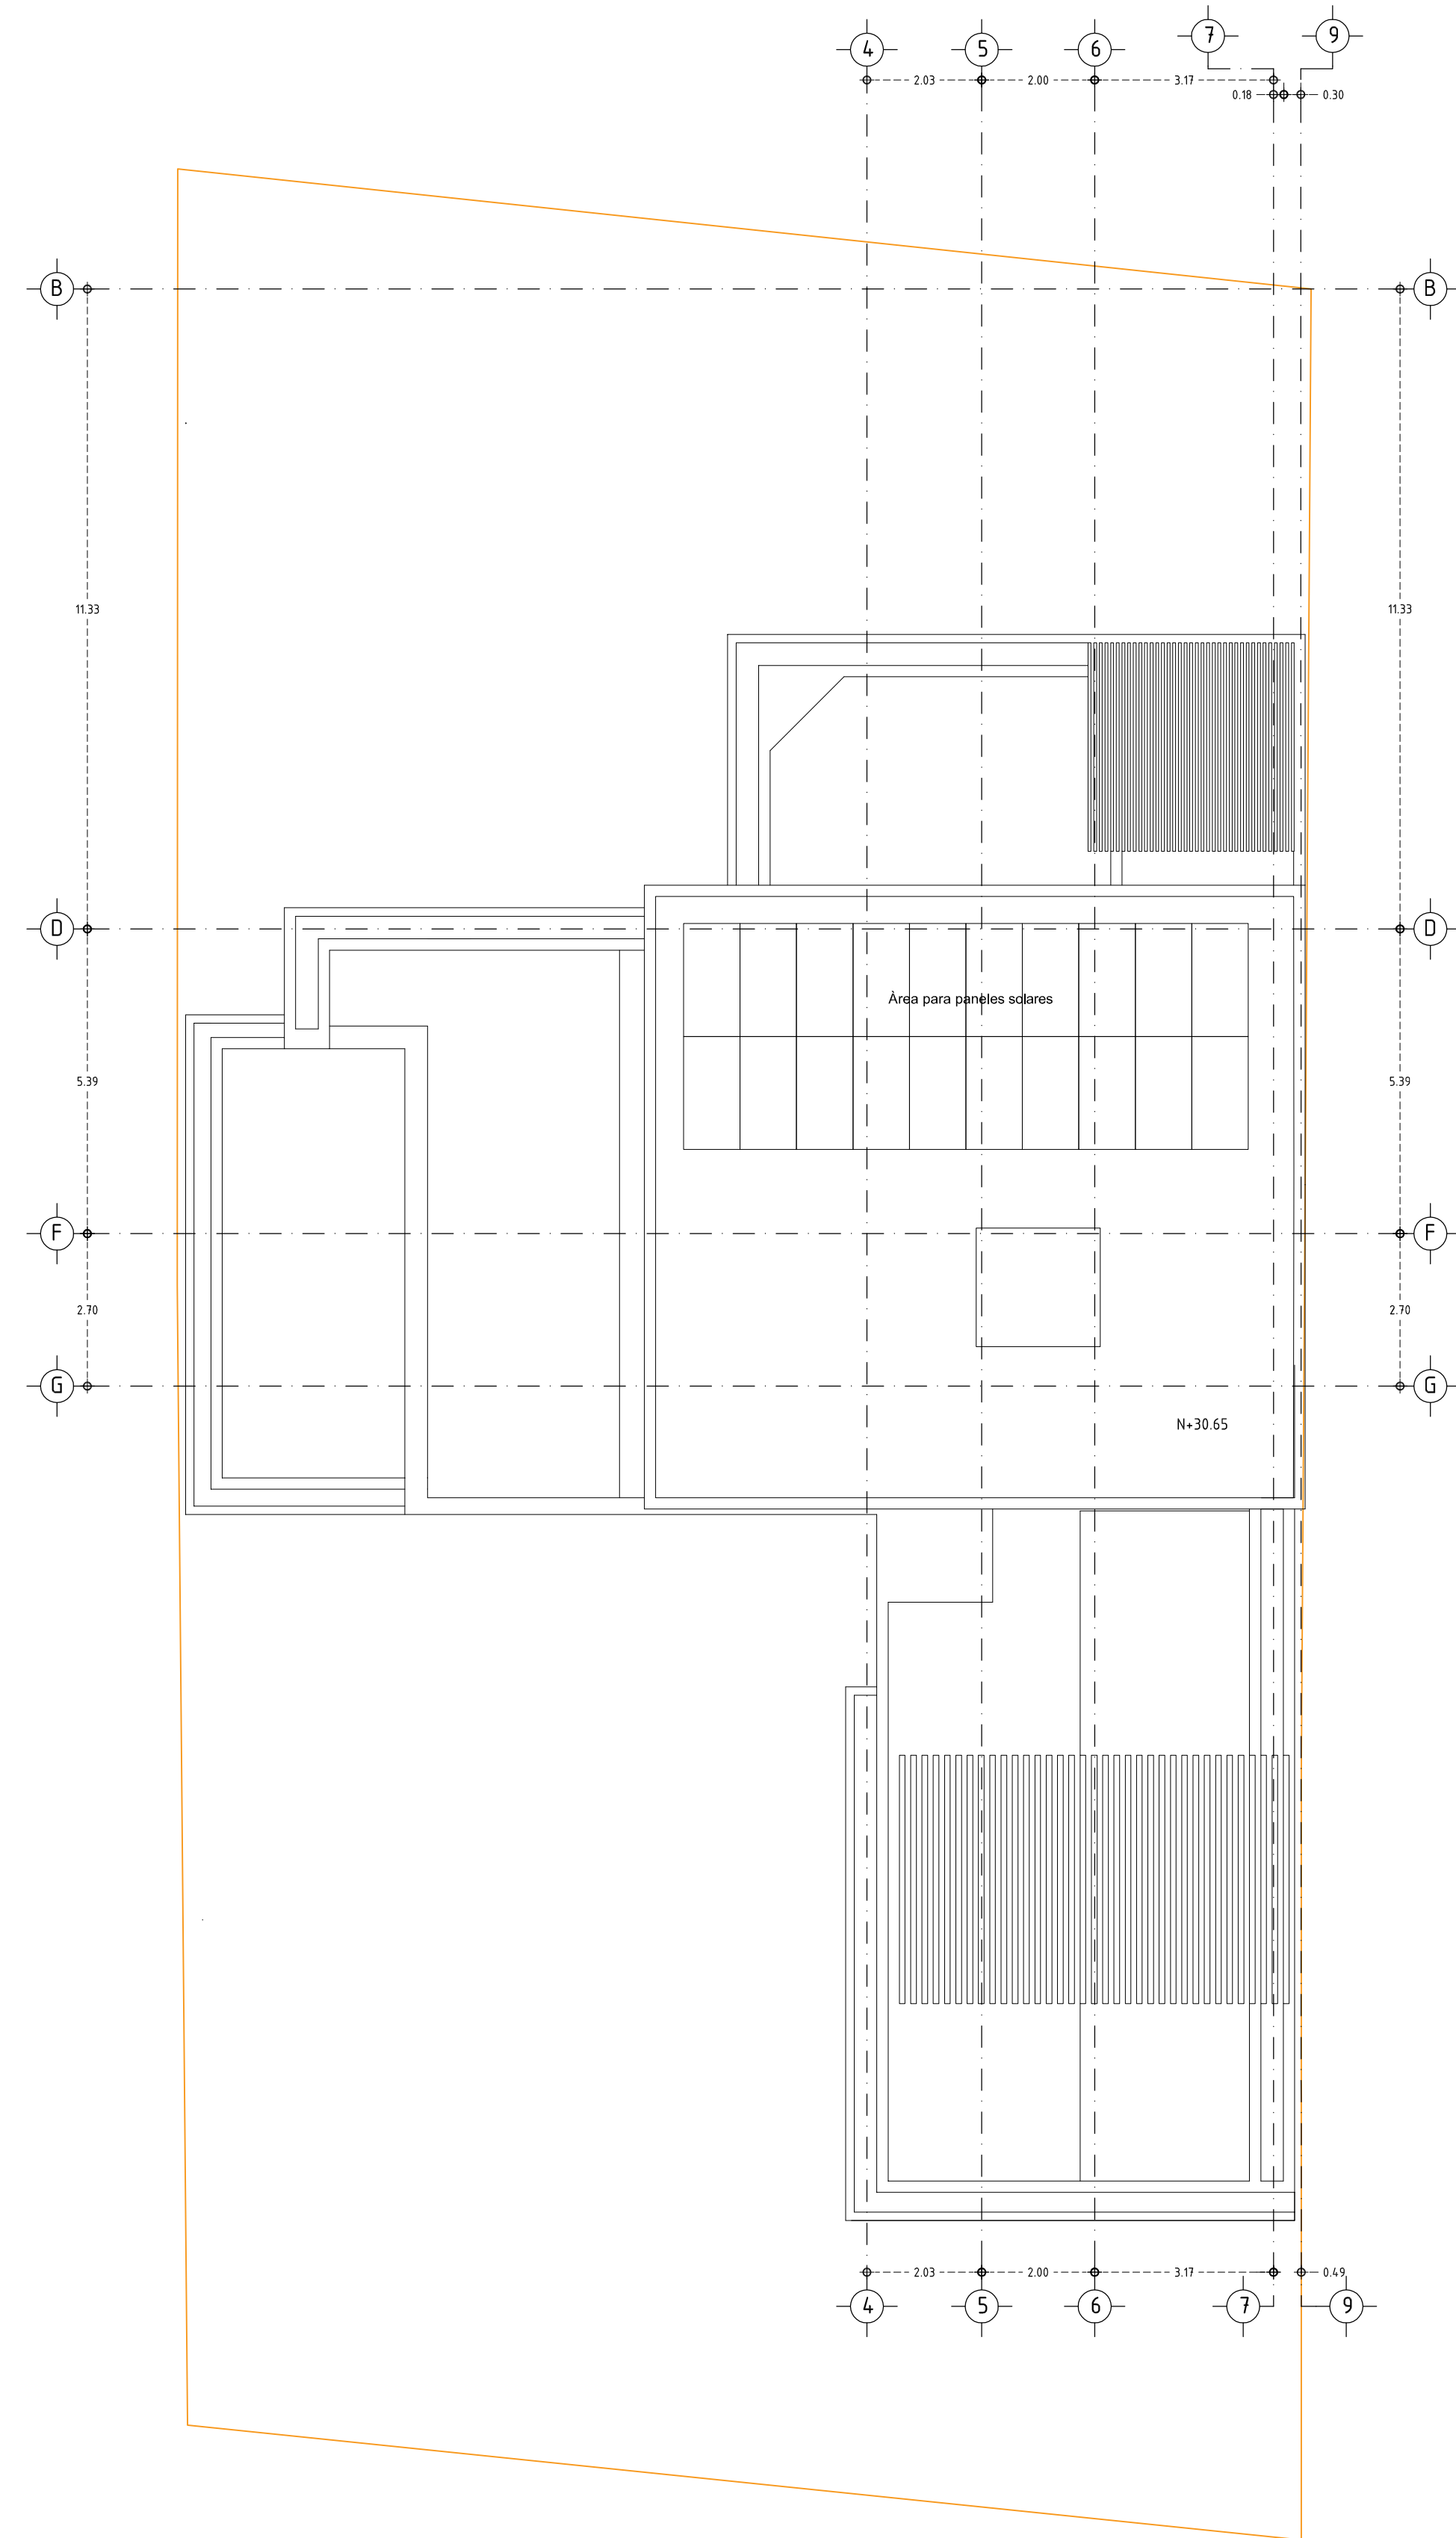


NIVEL AZOTEA




ALZADO FRONTAL

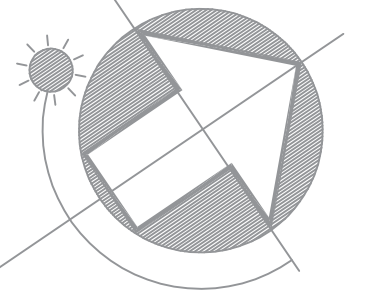

PROYECTO:

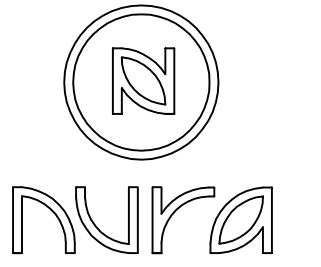

UBICACIÓN:

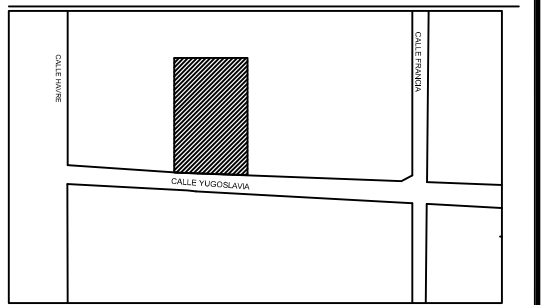

DIRECCIÓN:

CALLE YUGOSLAVIA, Nº 195, LOTE 21,
COLONIA VERSALLES, PUERTO
VALLARTA, JALISCO

PERITO RESPONSABLE:

Arte Vital JER 17-8 SA de CV
PROPIETARIO.

CONTENIDO:

- PROYECTO ARQUITECTONICO
- PLANTA AZOTEA
- ALZADO FRONTAL

16-ENERO-2023.
FECHA.

SIMBOLOGIA:

MURO DE BLOCK DE CONCRETO

MURO DE TABLA ROCA

MURO DE CONCRETO ARAMADO

INGRESO SUBE BAJA

INGRESO SUBE BAJA

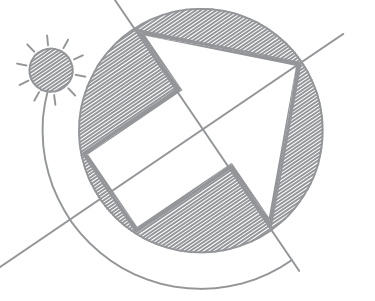

PROYECTO:

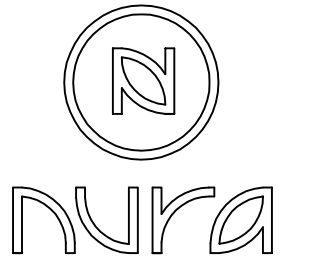

UBICACIÓN:

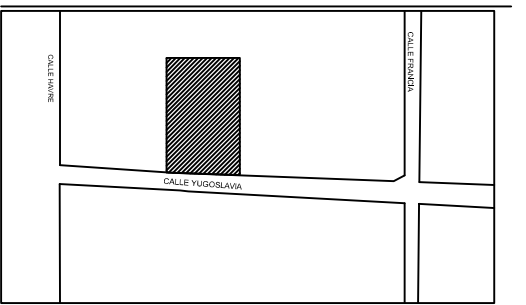

DIRECCIÓN:

CALLE YUGOSLAVIA, Nº 195, LOTE 21,
COLONIA VERSALLES, PUERTO
VALLARTA, JALISCO

PERITO RESPONSABLE:

Arte Vital JER 17-8 SA de CV
PROPIETARIO.

CONTENIDO:

- PROYECTO ARQUITECTONICO
- ALZADO LATERAL 1
- ALZADO POSTERIOR

16-ENERO- 2023.
FECHA.

SIMBOLOGIA:

- MURO DE BLOCK DE CONCRETO
- MURO DE TABLA ROCA
- MURO DE CONCRETO ARAMADO
- INGRESO
- SUBE
- BAJA

A.G.P.A
DIBUJO.

REVISÓ:

Firma


ESCALA 1:100
CLAVE:

AR-06

PROYECTO.


ALVAREZ&GARNIER
ARQUITECTOS

NUMERO DE LAMINA **6/7**

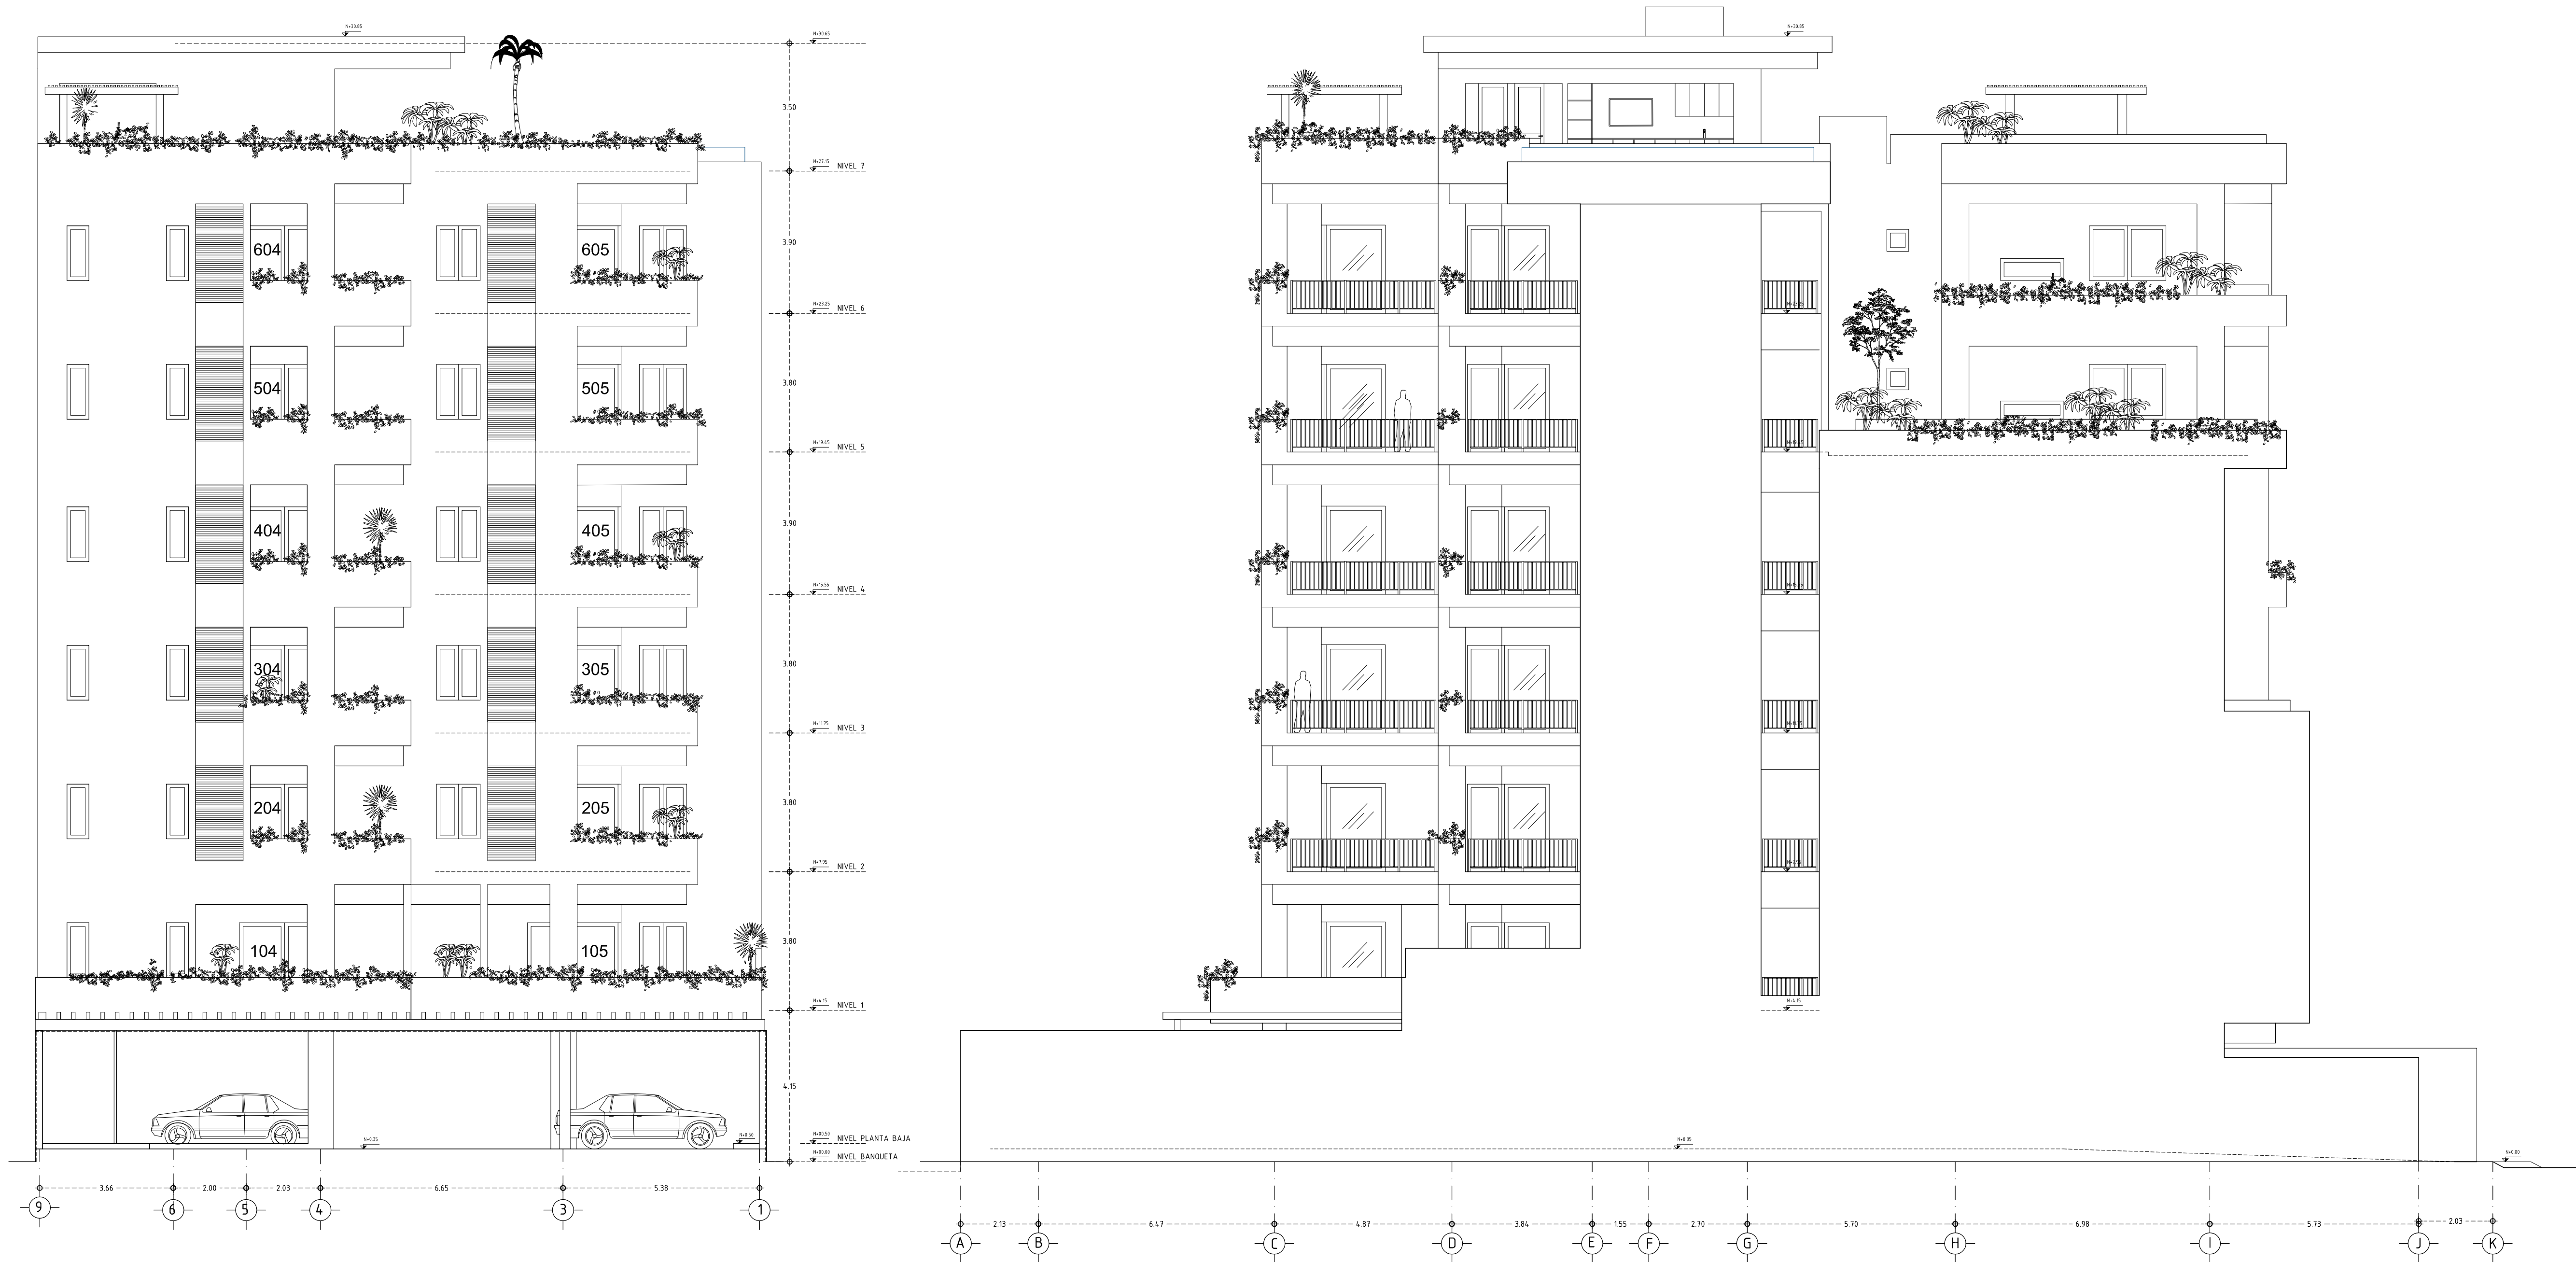


ALZADO POSTERIOR


ALZADO LATERAL 1

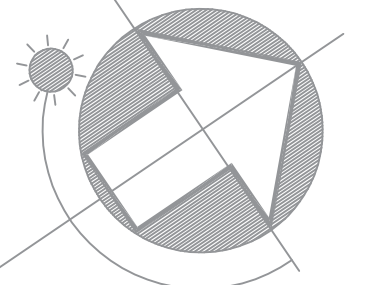

PROYECTO:

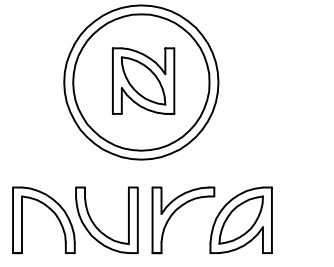

UBICACIÓN:

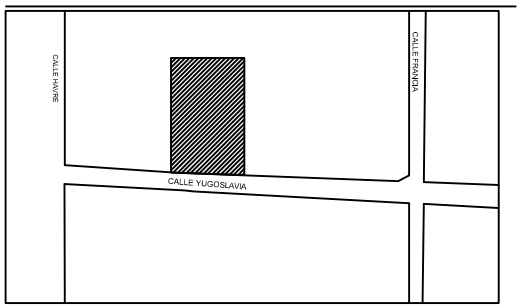

DIRECCIÓN:

CALLE YUGOSLAVIA, Nº 195, LOTE 21,
COLONIA VERSALLES, PUERTO
VALLARTA, JALISCO

PERITO RESPONSABLE:

Arte Vital JER 17-8 SA de CV
PROPIETARIO.

CONTENIDO:

- PROYECTO ARQUITECTÓNICO
- CORTE LONGITUDINAL
- CORTE TRANSVERSAL

16-ENERO-2023.
FECHA.

SIMBOLOGIA:

MURO DE BLOCK DE CONCRETO

MURO DE TABLA ROCA

MURO DE CONCRETO ARAMADO

INGRESO SUBE BAJA

INGRESO SUBE BAJA

INGRESO SUBE BAJA

INGRESO SUBE BAJA

INGRESO SUBE BAJA

A.G.P.A.
DIBUJO.

REVISÓ:

Firma

ESCALA 1:100
CLAVE:

AR-07

PROYECTO.

ALVAREZ&GARNIER
ARQUITECTOS

NUMERO DE LAMINA 7/7



CORTE LONGITUNIDAL



CORTE TRASNSVERSAL